




TEATRO
DE MICHELI

PIAZZA DEL POPOLO - COPPARO (FE)

COMUNE DI COF
PROVINCIA DI FERF

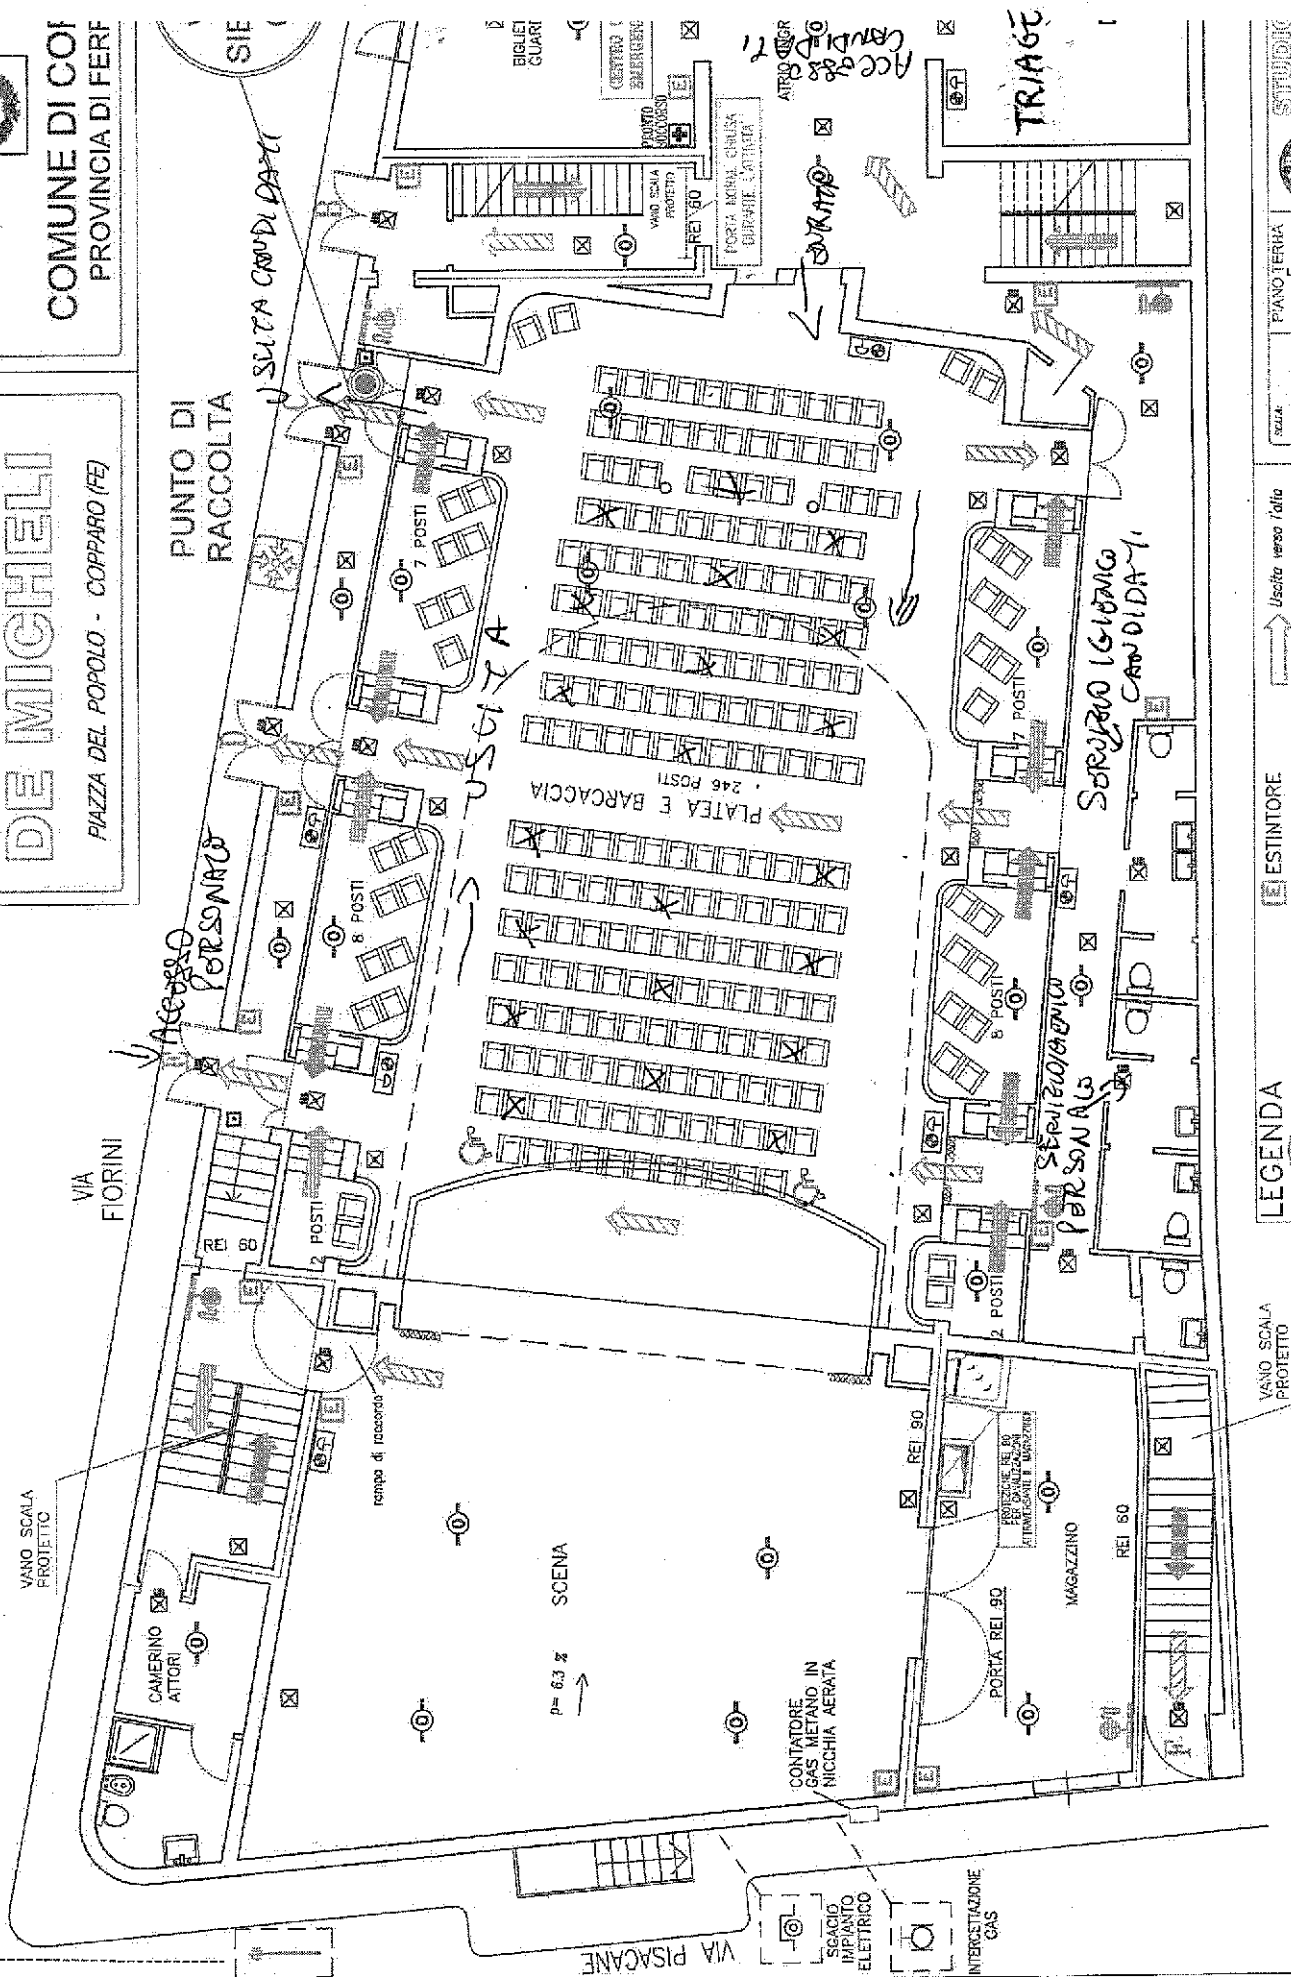

VANO SCAIA
 PROTETTO

PIANTA PIANO TERRA E PALCOSCENICO

LEGENDA

VOI
SARETE

ESTINTORE

IDRANTE

ATTACCO W.F.

Uscita verso l'alto

Uspita orizzontale

Uscita verso il basso

PHOTOGRAPHY

1:100

UNITÉ: CODICE:

FEB. 2009 1109P1.dwg

Fig. 1. *in vitro* synthesis of an oligonucleotide.



Dott. Ing. ANI

Via Galle, 23 -
Tel. e Fax 0552.

Tel. & Fax 0592.
e-mail: bsa@bsa.gov.tr