


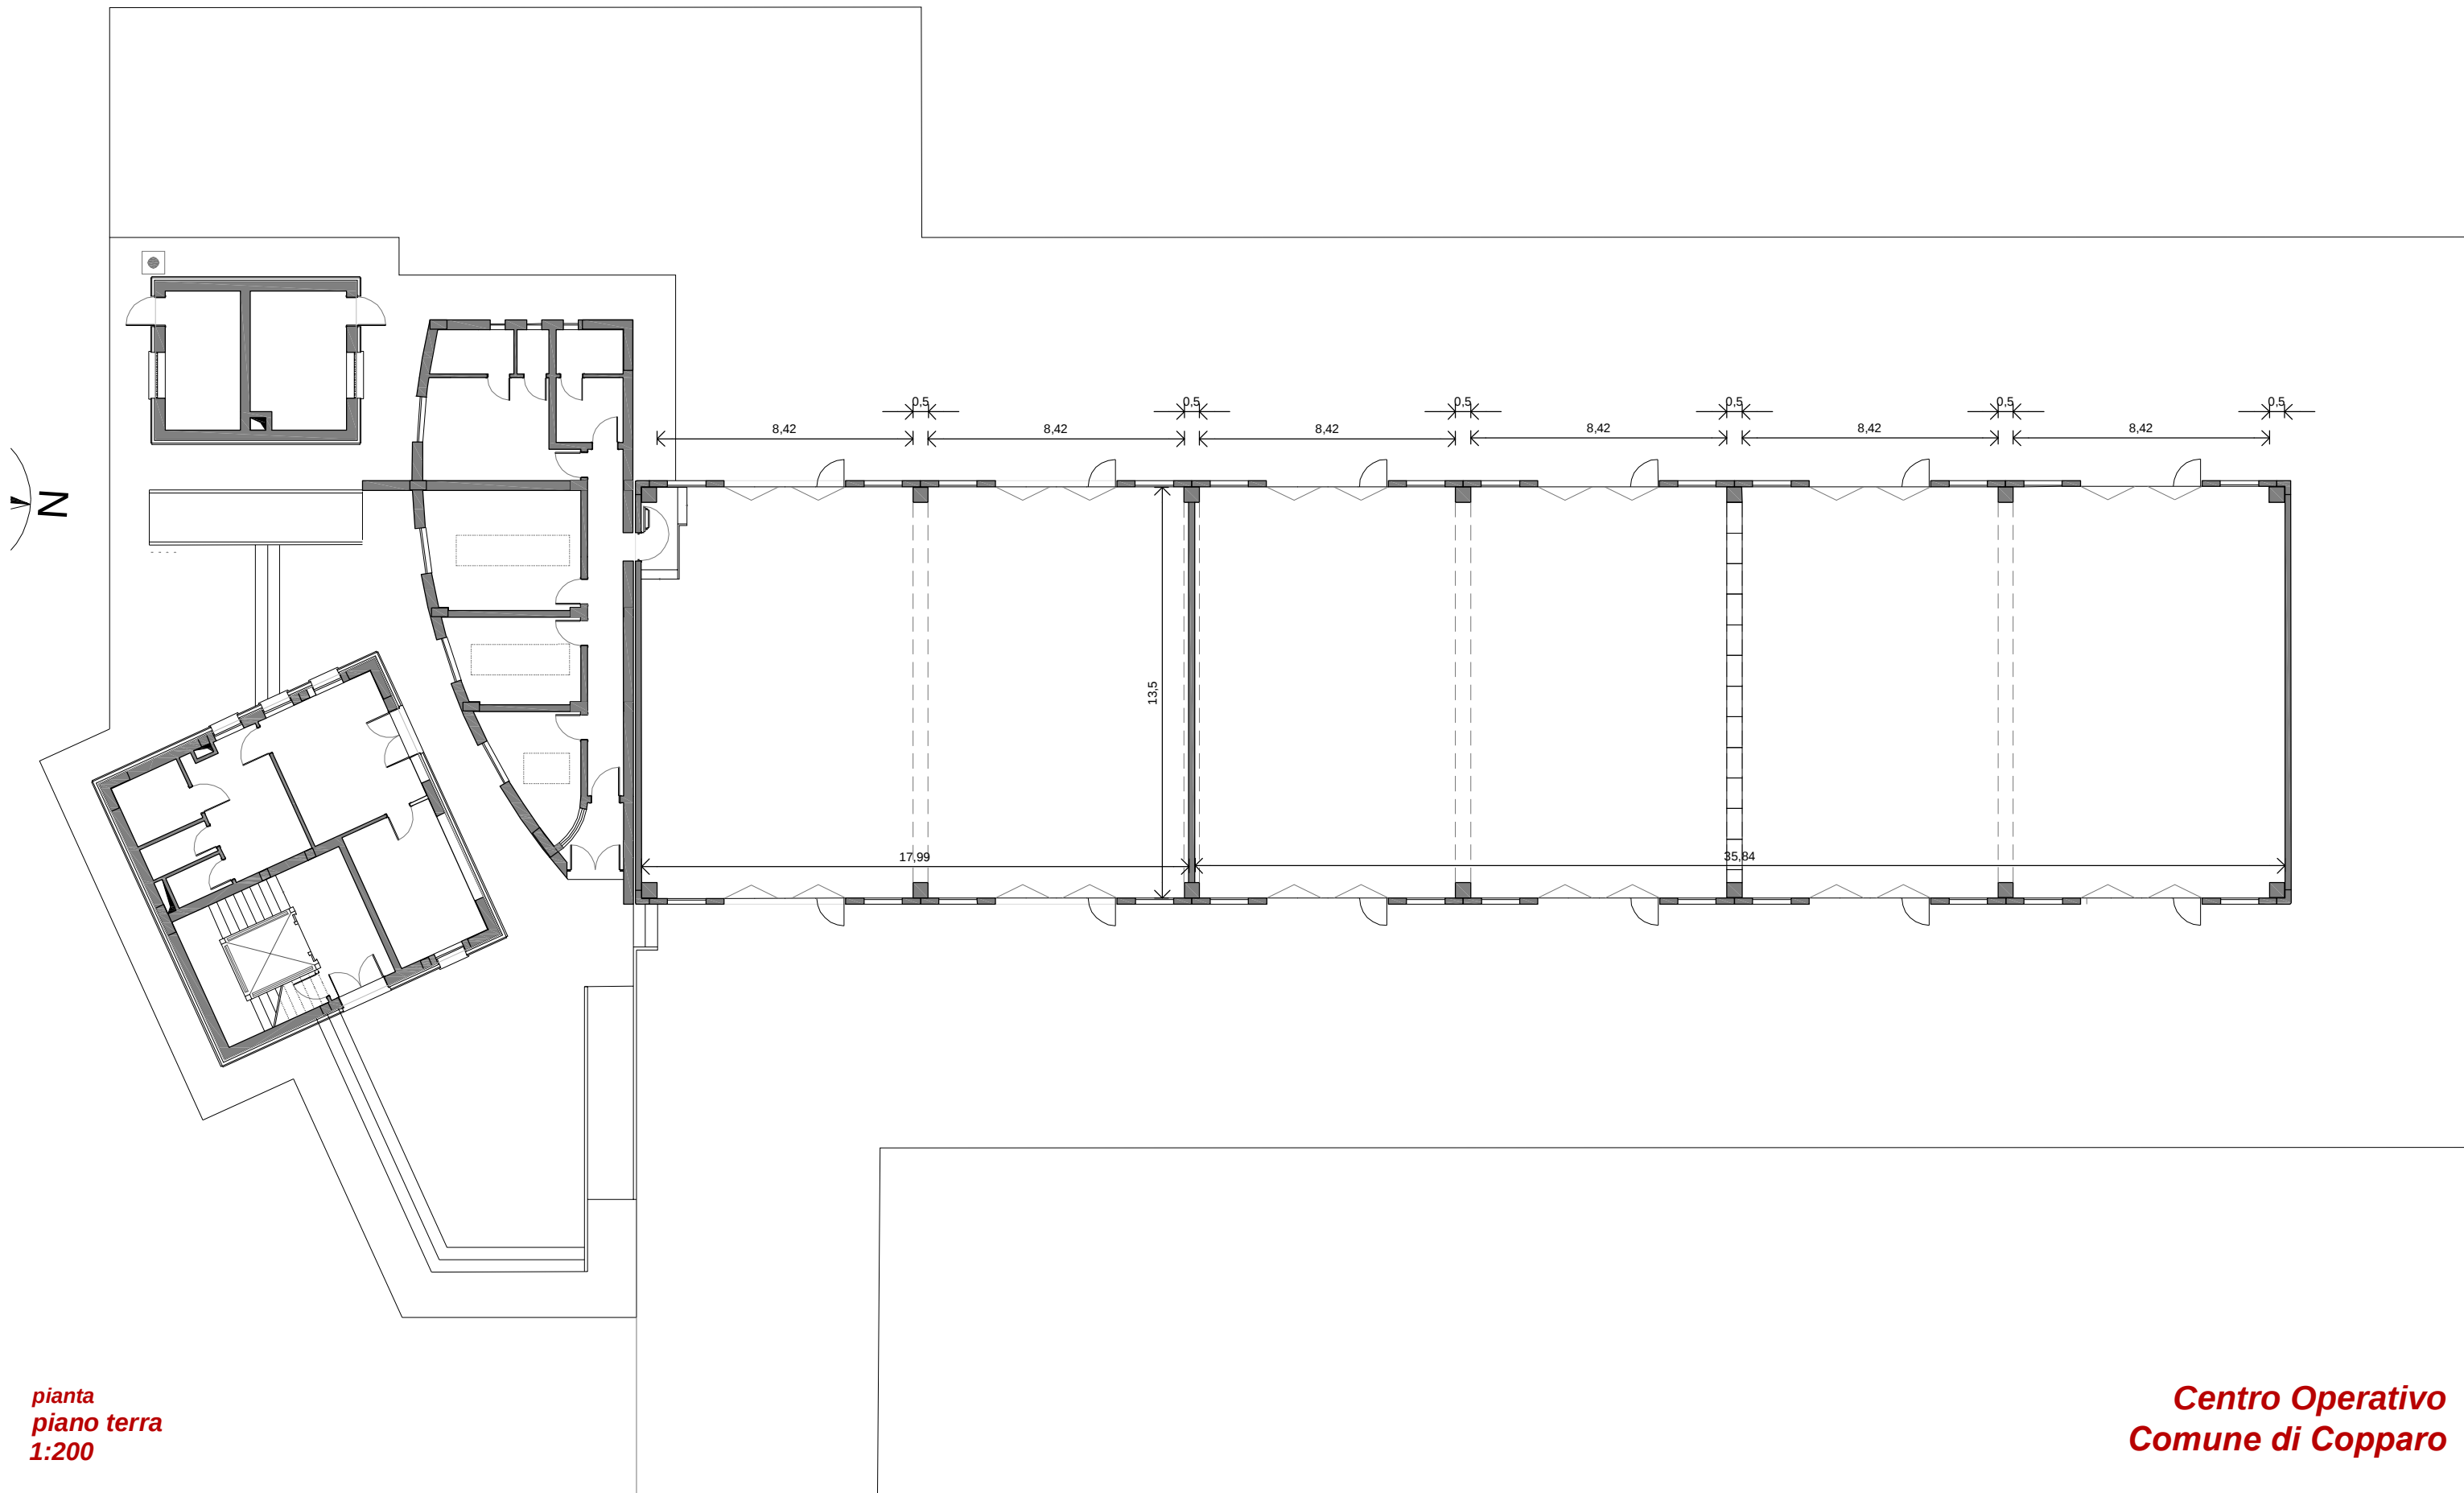

*pianta  
piano terra  
1:200*

**Centro Operativo  
Comune di Copparo**